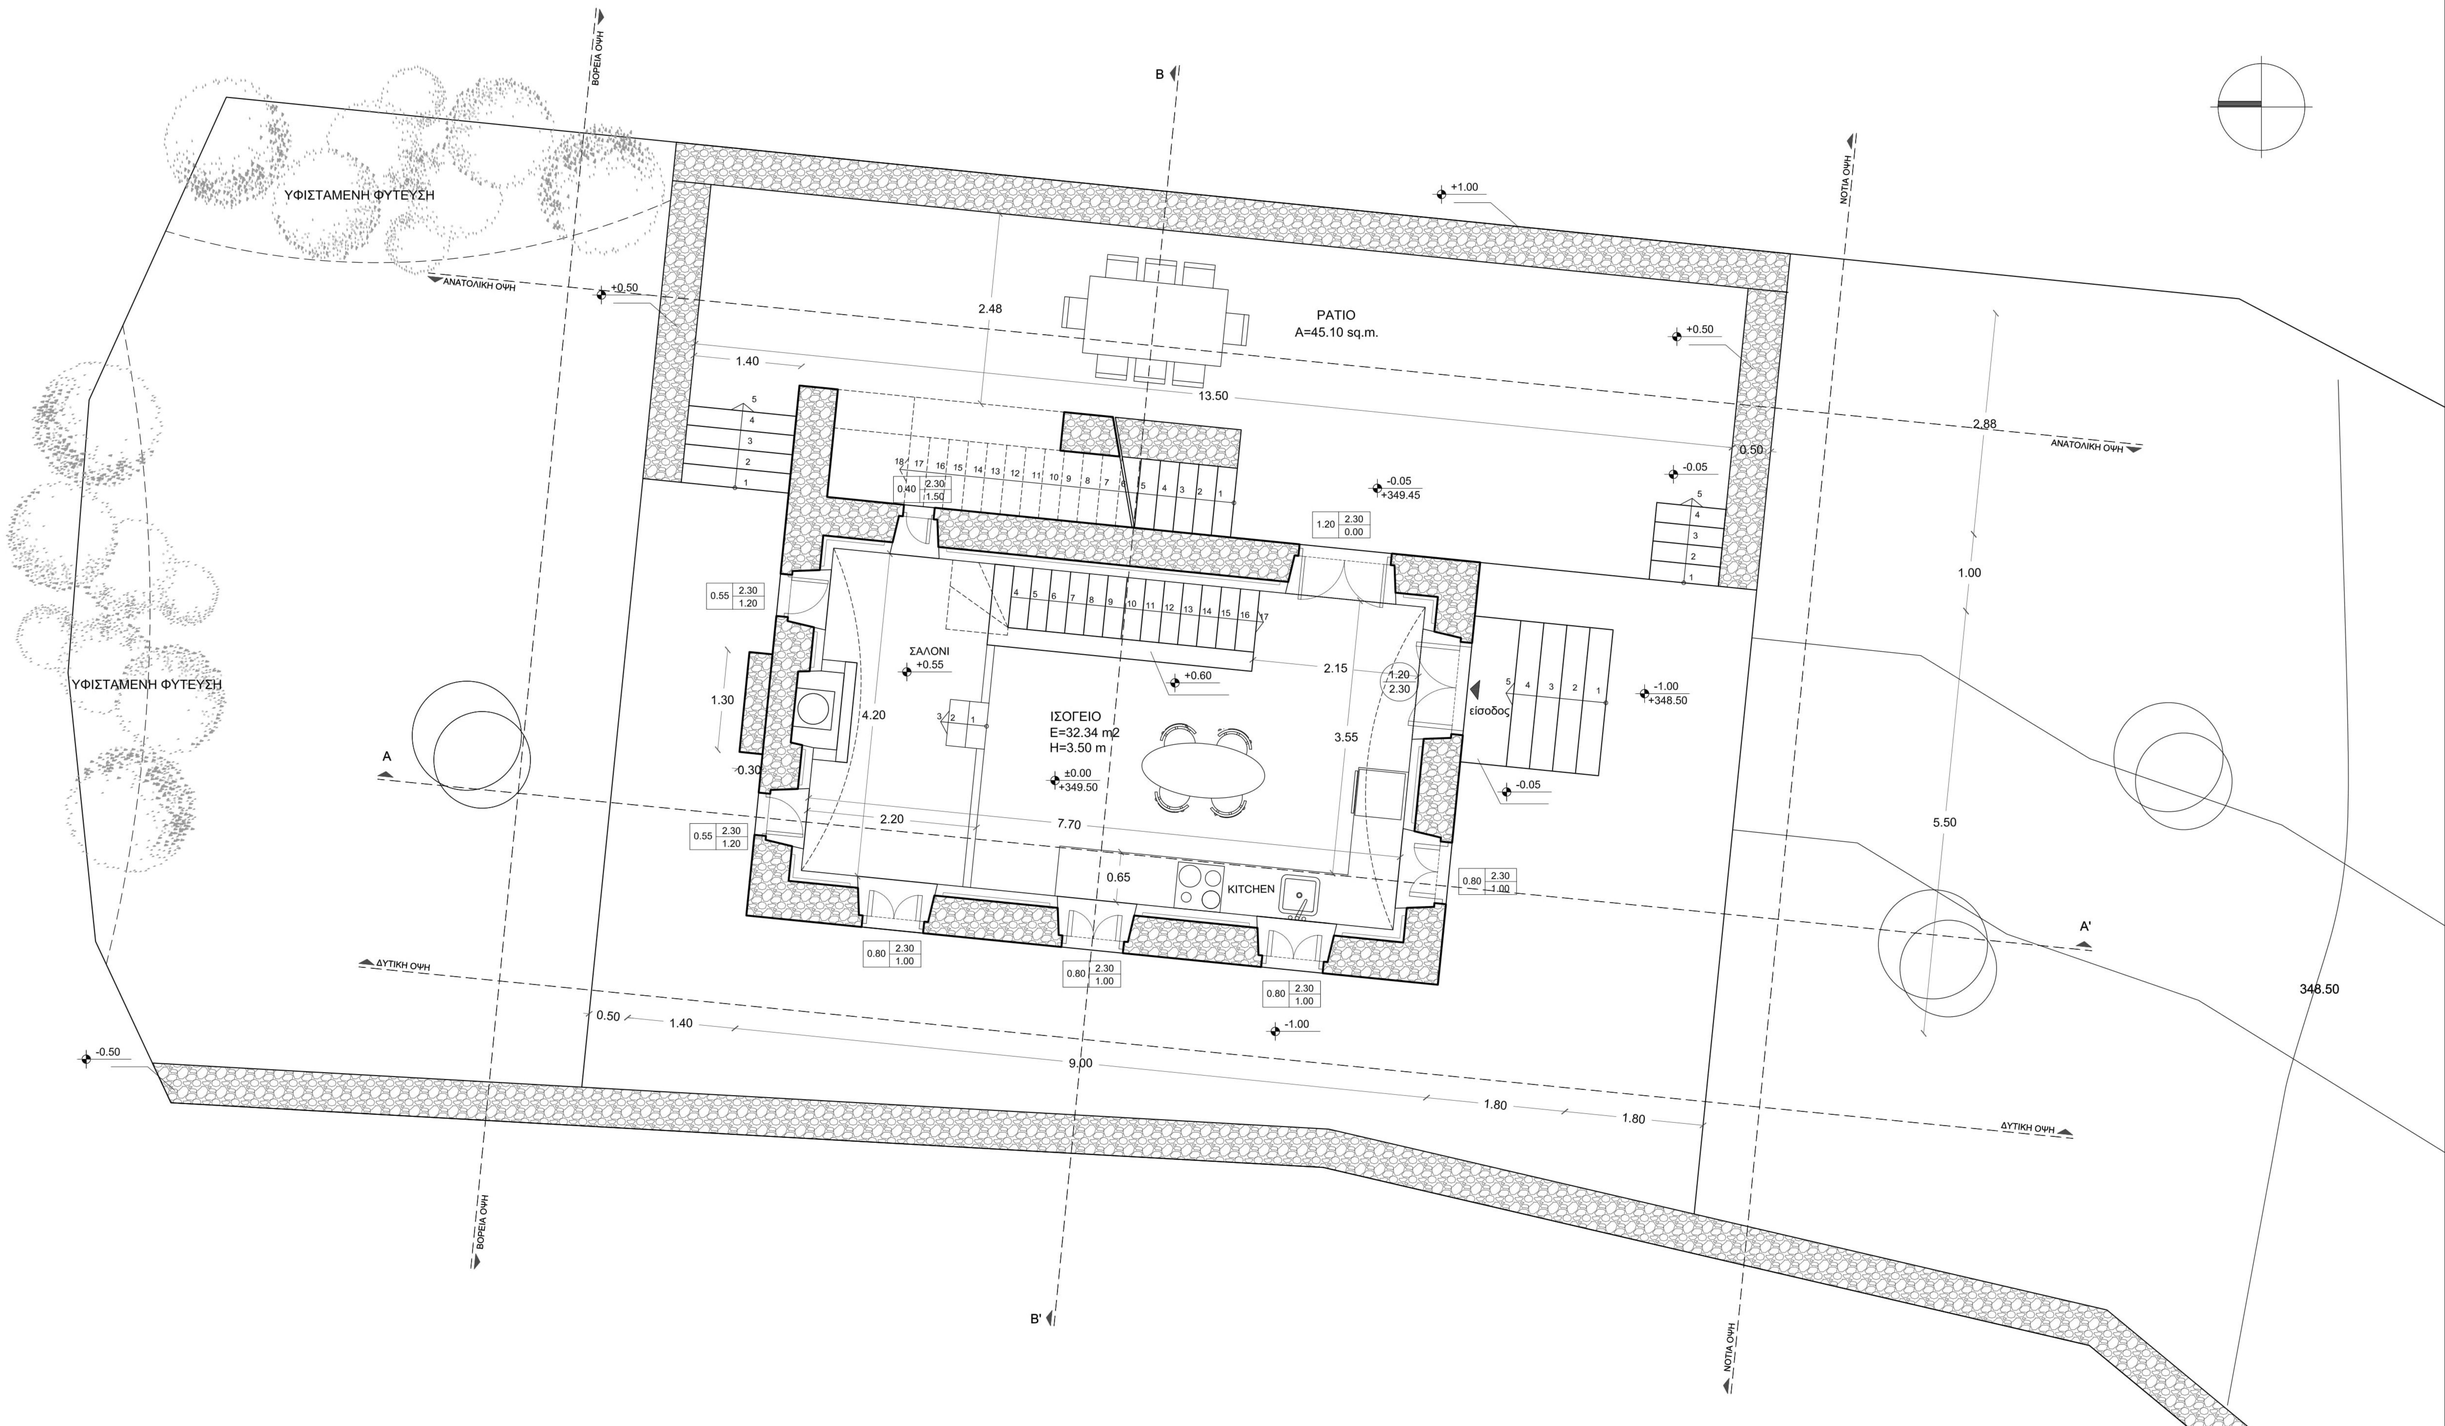
ΥΦΙΣΤΑΜΕΝΗ ΦΥΤΕΥΣΗ
ΥΦΙΣΤΑΜΕΝΗ ΦΥΤΕΥΣΗ
ΒΟΡΕΙΑ ΟΨΗ
ΑΝΑΤΟΛΙΚΗ ΟΨΗ
ΝΟΤΙΑ ΟΨΗ
ΔΥΤΙΚΗ ΟΨΗ
PATIO
A=45.10 sq.m.
ΣΑΛΟΝΙ
+0.55
ΙΣΟΓΕΙΟ
E=32.34 m2
H=3.50 m
±0.00
+349.50
KITCHEN
είσοδος
+1.00
+0.50
-0.05
+349.45
+0.60
-1.00
+348.50
-0.50
-1.00
348.50
A
A'
B
B'
2.48
1.40
13.50
2.88
0.50
1.00
5.50
4.20
3.55
2.15
1.30
0.30
2.20
7.70
0.65
1.40
9.00
1.80
1.80
0.50
0.40
2.30
1.50
1.20
2.30
0.00
0.55
2.30
1.20
0.80
2.30
1.00