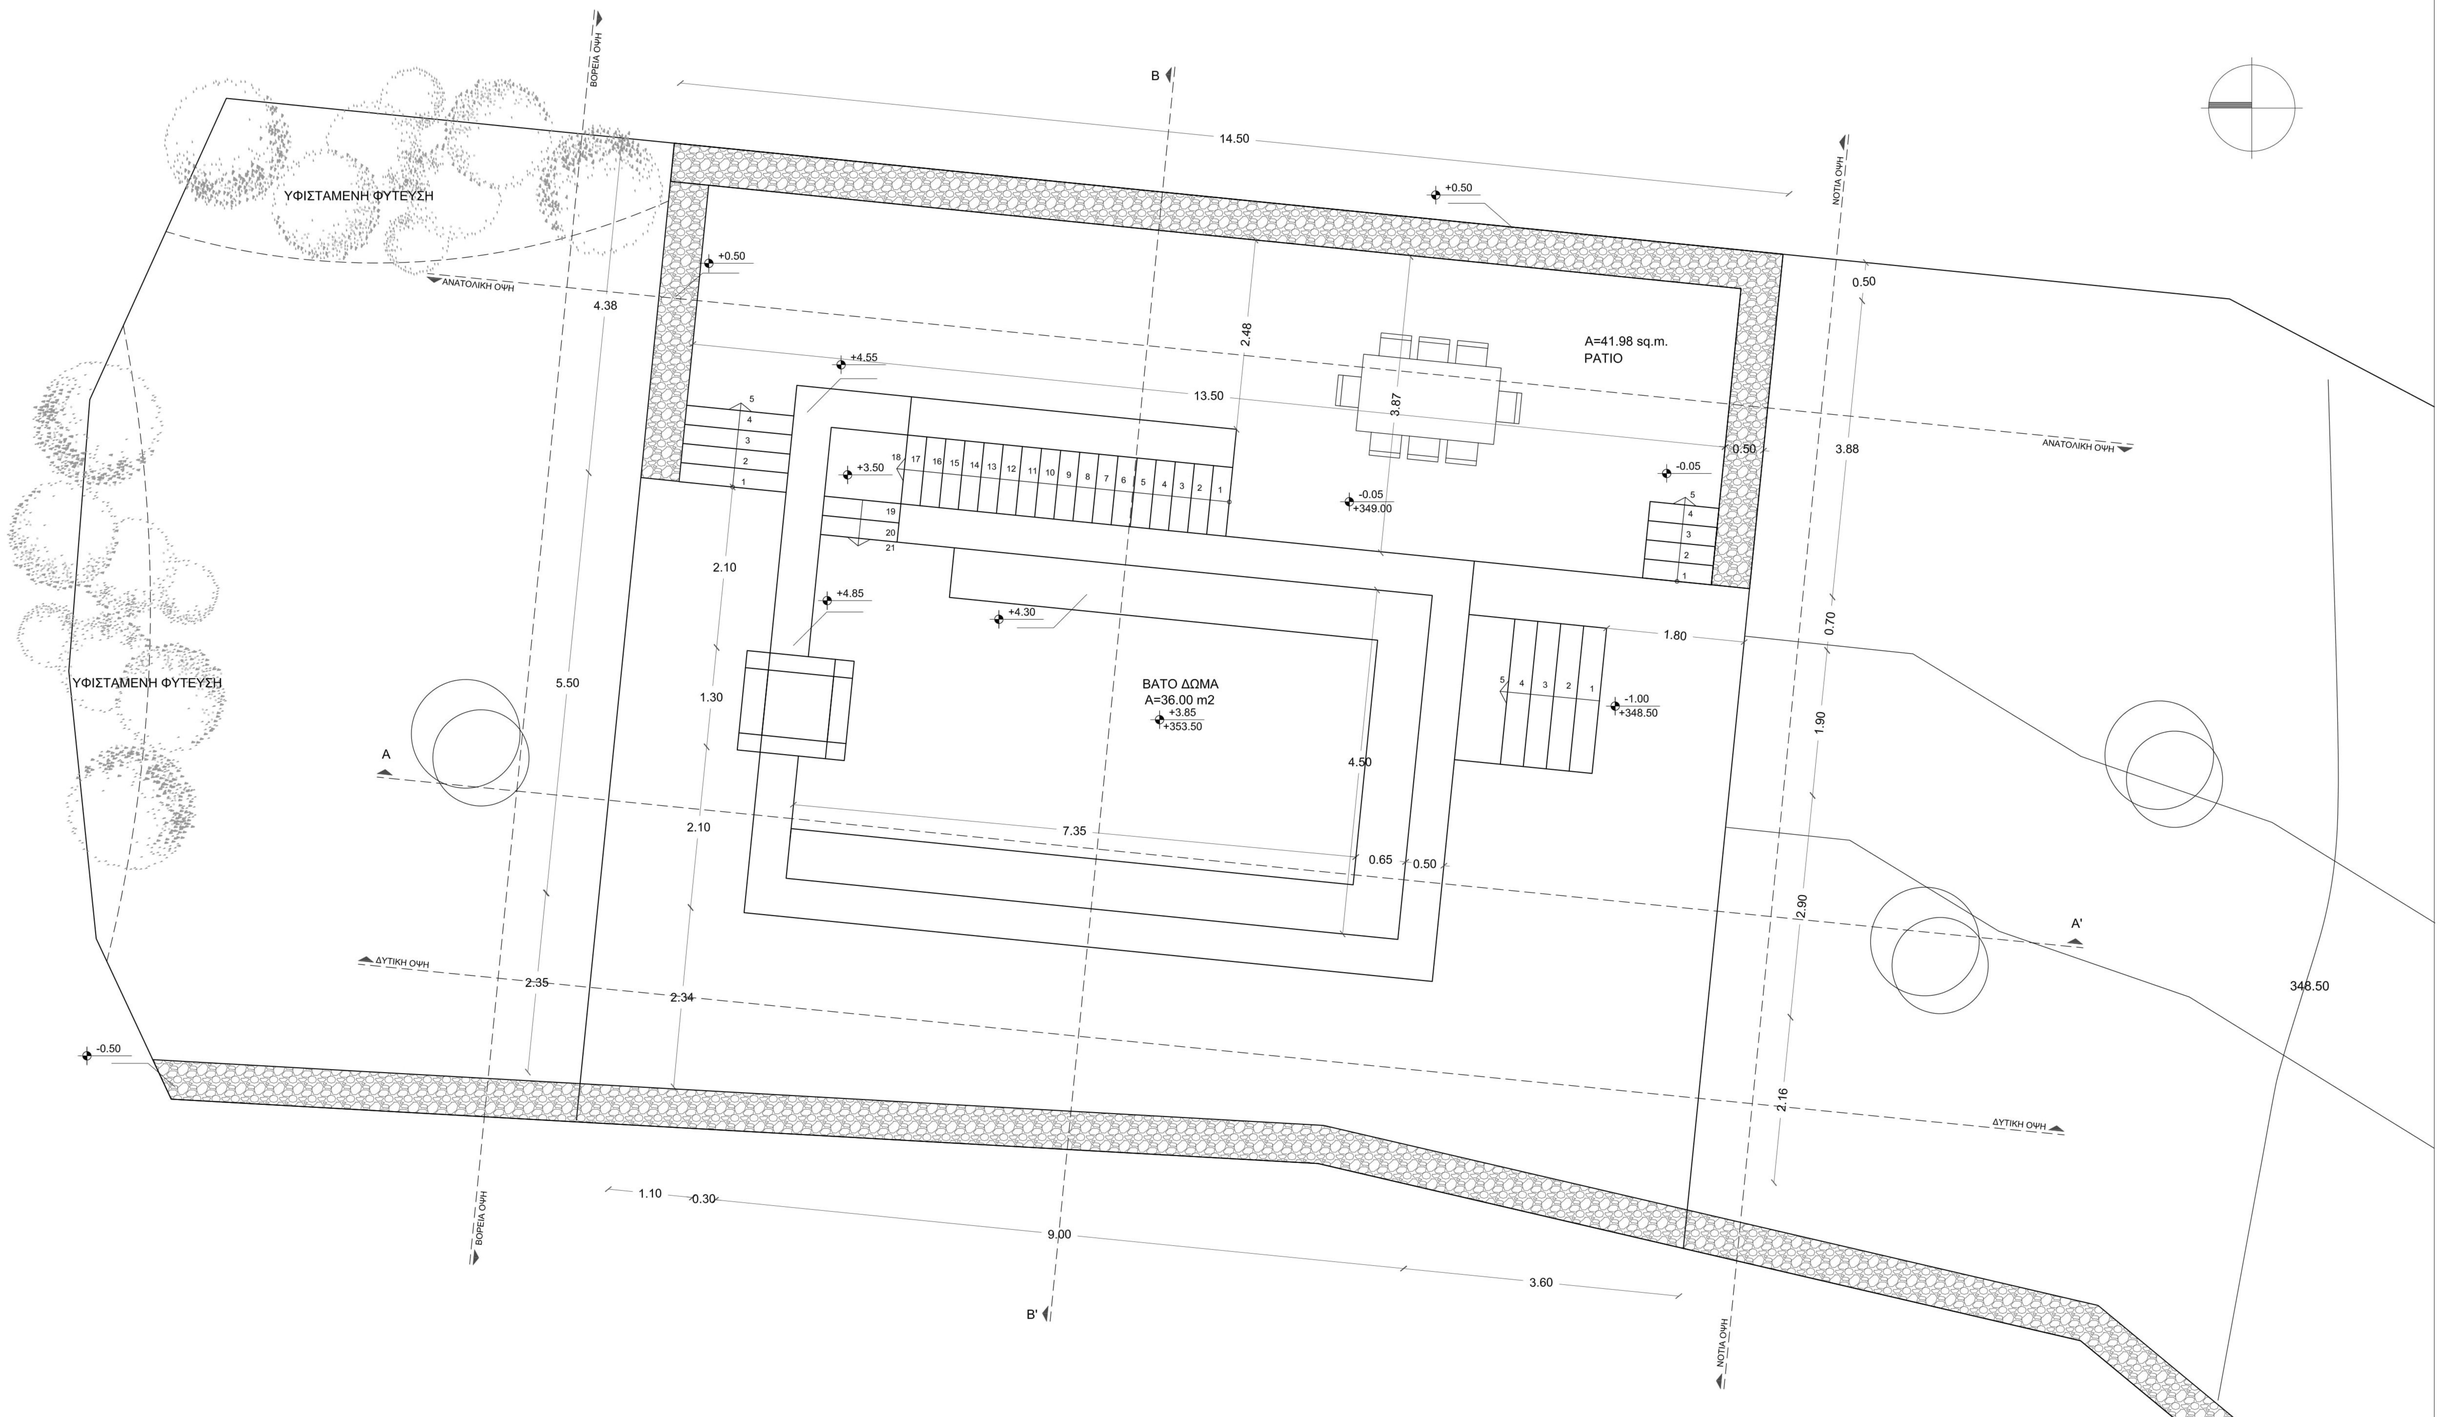
ΥΦΙΣΤΑΜΕΝΗ ΦΥΤΕΥΣΗ
ΥΦΙΣΤΑΜΕΝΗ ΦΥΤΕΥΣΗ
ΒΟΡΕΙΑ ΟΨΗ
ΑΝΑΤΟΛΙΚΗ ΟΨΗ
ΔΥΤΙΚΗ ΟΨΗ
ΝΟΤΙΑ ΟΨΗ
A=41.98 sq.m.
PATIO
ΒΑΤΟ ΔΩΜΑ
A=36.00 m2
+3.85
+353.50
+0.50
+4.55
+3.50
-0.05
+349.00
+4.85
+4.30
-1.00
+348.50
-0.50
14.50
13.50
7.35
4.38
5.50
2.10
1.30
2.35
2.34
2.48
3.87
3.88
1.80
0.70
1.90
2.90
2.16
4.50
0.65
0.50
1.10
0.30
9.00
3.60
348.50
A
A'
B
B'